
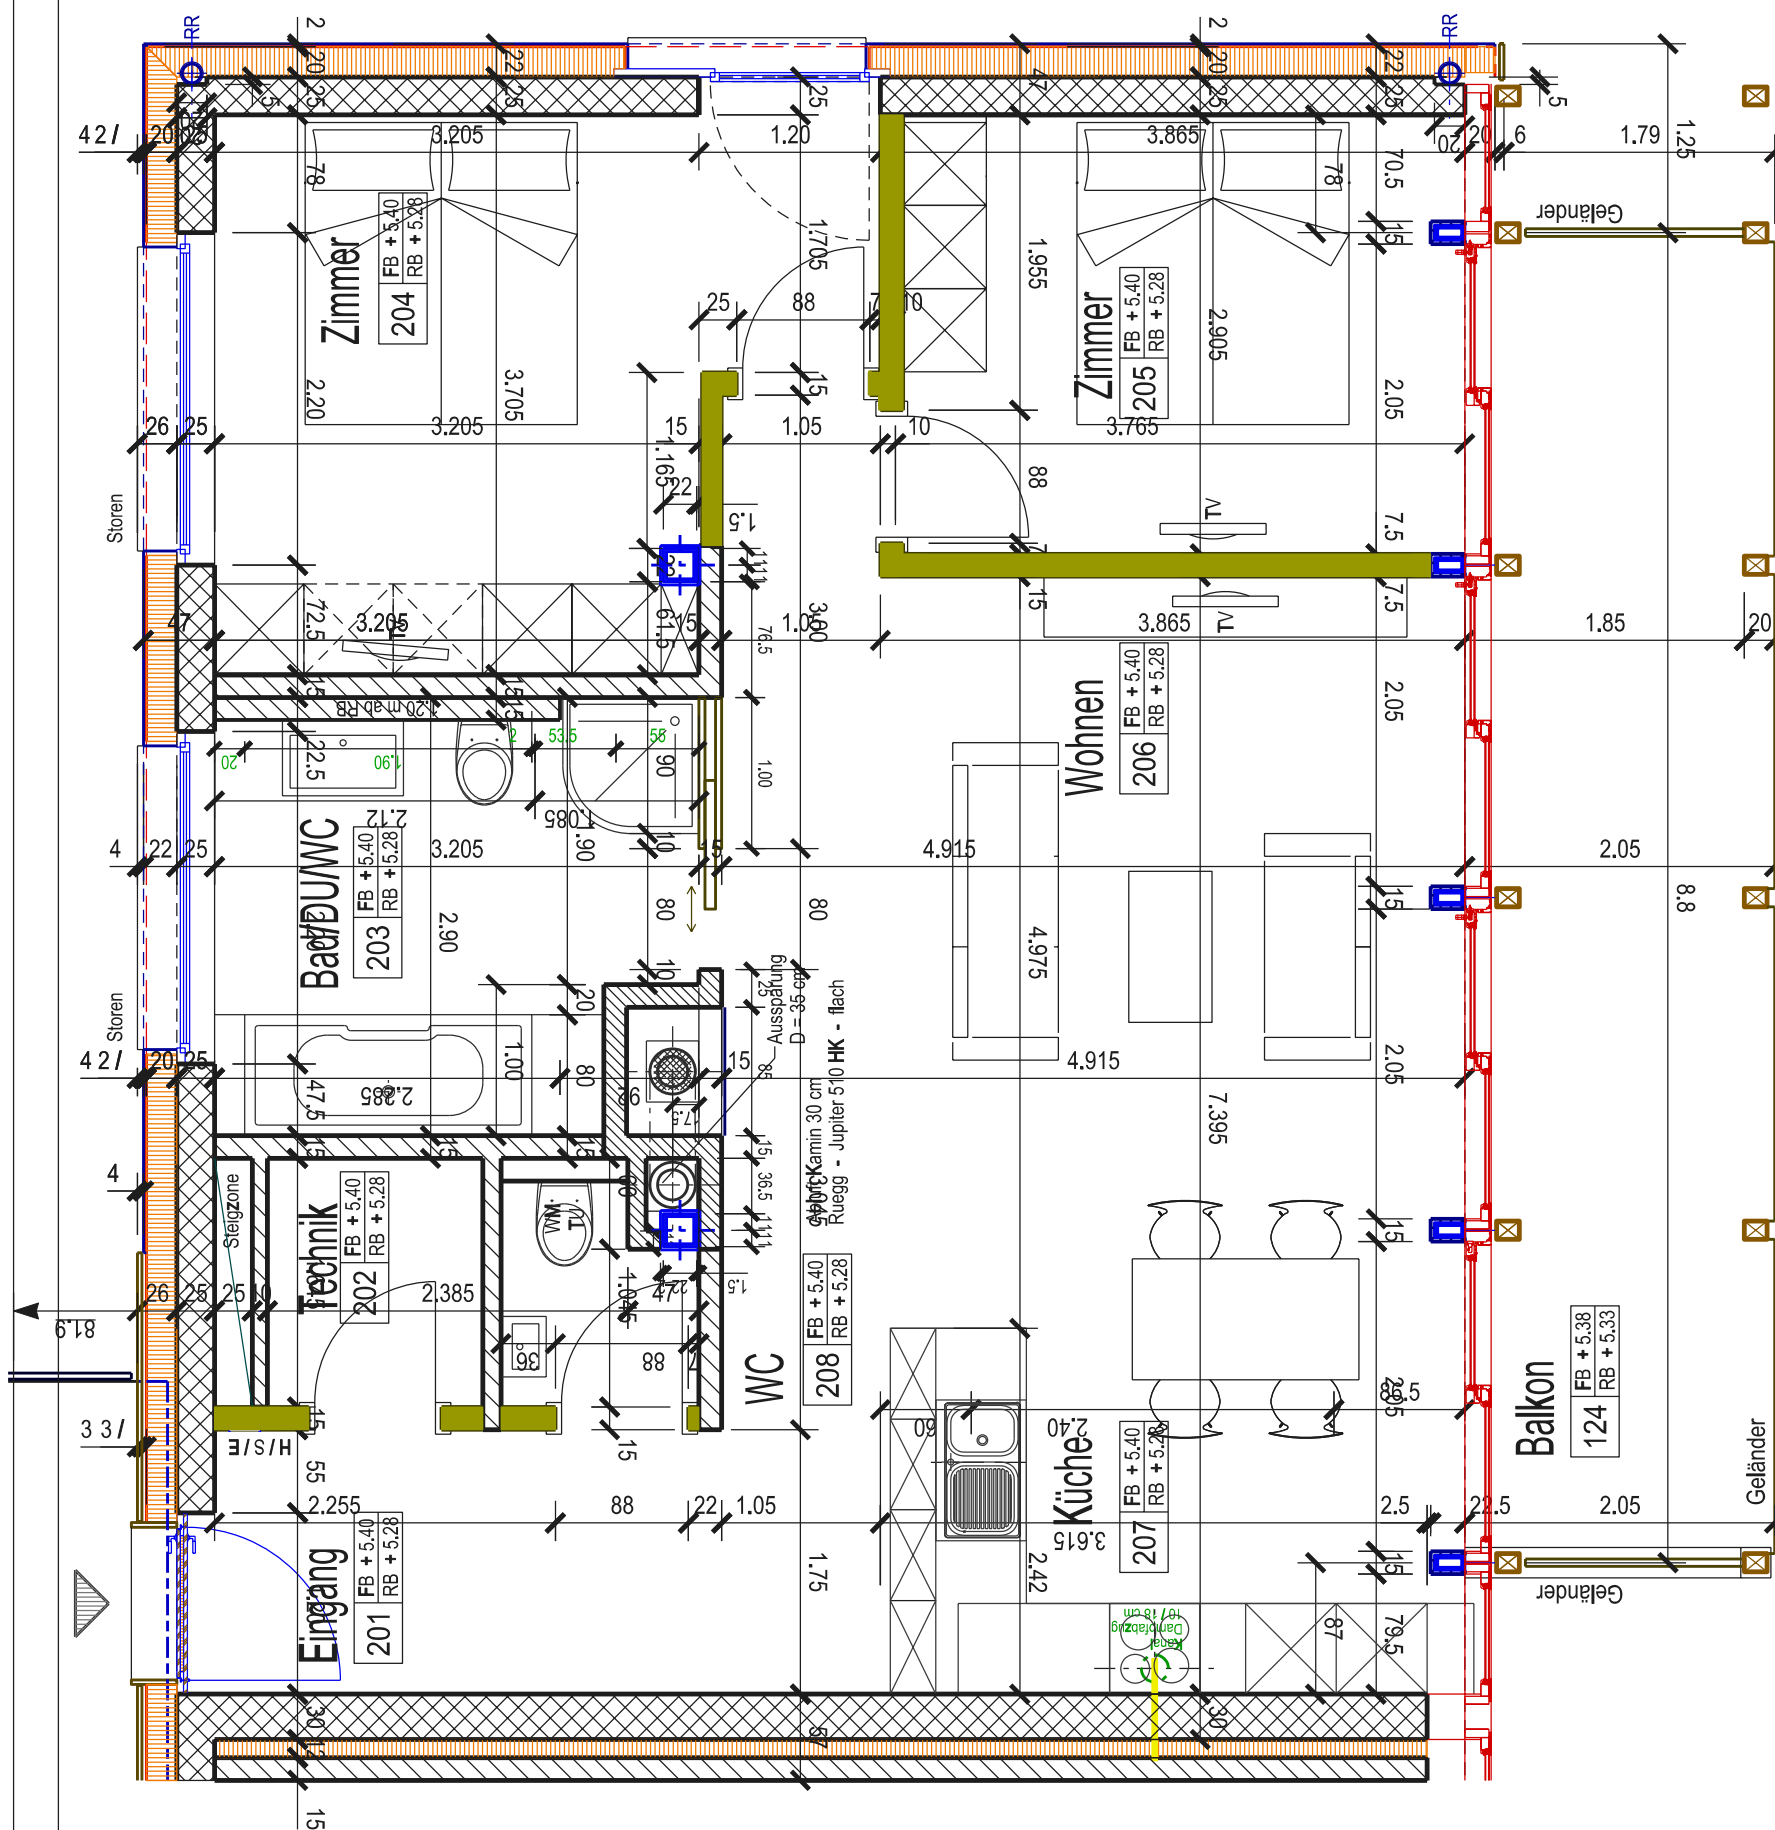


BGF Wohnen: 100.4m²
 Balkon: 16.8m²
 (50% gewichtet)
 Total BGF = 108.8m²

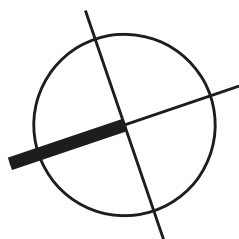

Projekt

Neubau Wohnhaus "Meric"
 Brantschenhaus 26
 Parz. Nr. 371

Bauherrschaft / Objekt

Gebrüder Adrian & Francis Perren
 Brantschenhaus 26
 3920 Zermatt

Wohnung 2.OG Ost

Mst. 1:50

Datum: 04.03.2009